

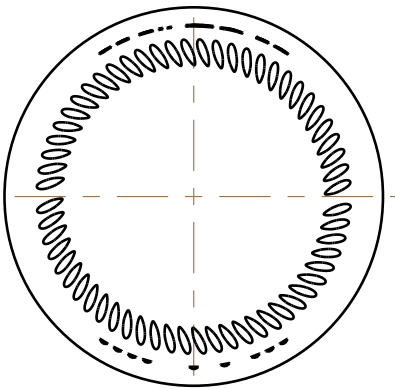



Diseño

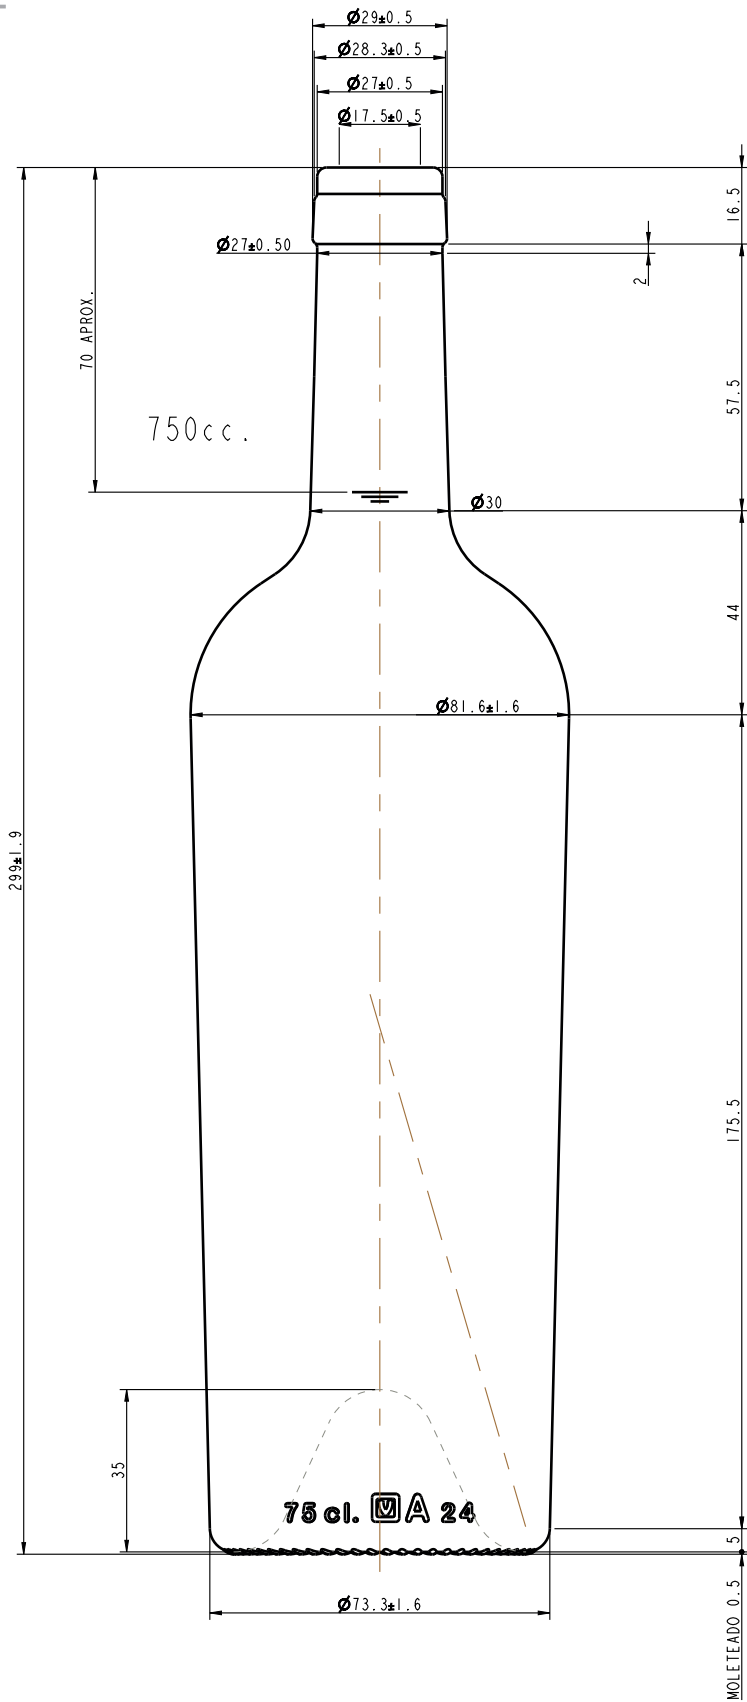

VISTA DE FONDO

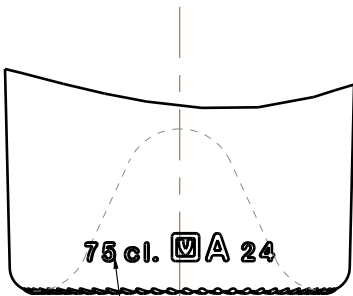

DETALLE DE GRABADO

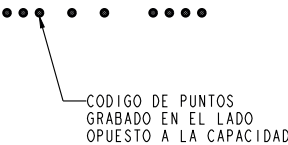

--	--	